


Схема подключения ППКОП "ГАММА-4" к извещателю пожарному дымовому оптическому линейному ИП 212-08М "Луч-ЭМ" и извещателю пожарному дымовому оптическому интерактивному ИП 212-02К "ДОКА - С" ("ДОКА - СТ", "ДОКА - Т")

A1 - ППКОП "ГАММА-4"

A2, A3 - Извещатель пожарный дымовой оптический линейный ИП 212-08М "Луч-ЭМ"

A4, A5 - Извещатель пожарный дымовой оптический интерактивный ИП 212-02К "ДОКА - С" ("ДОКА - СТ", "ДОКА - Т")

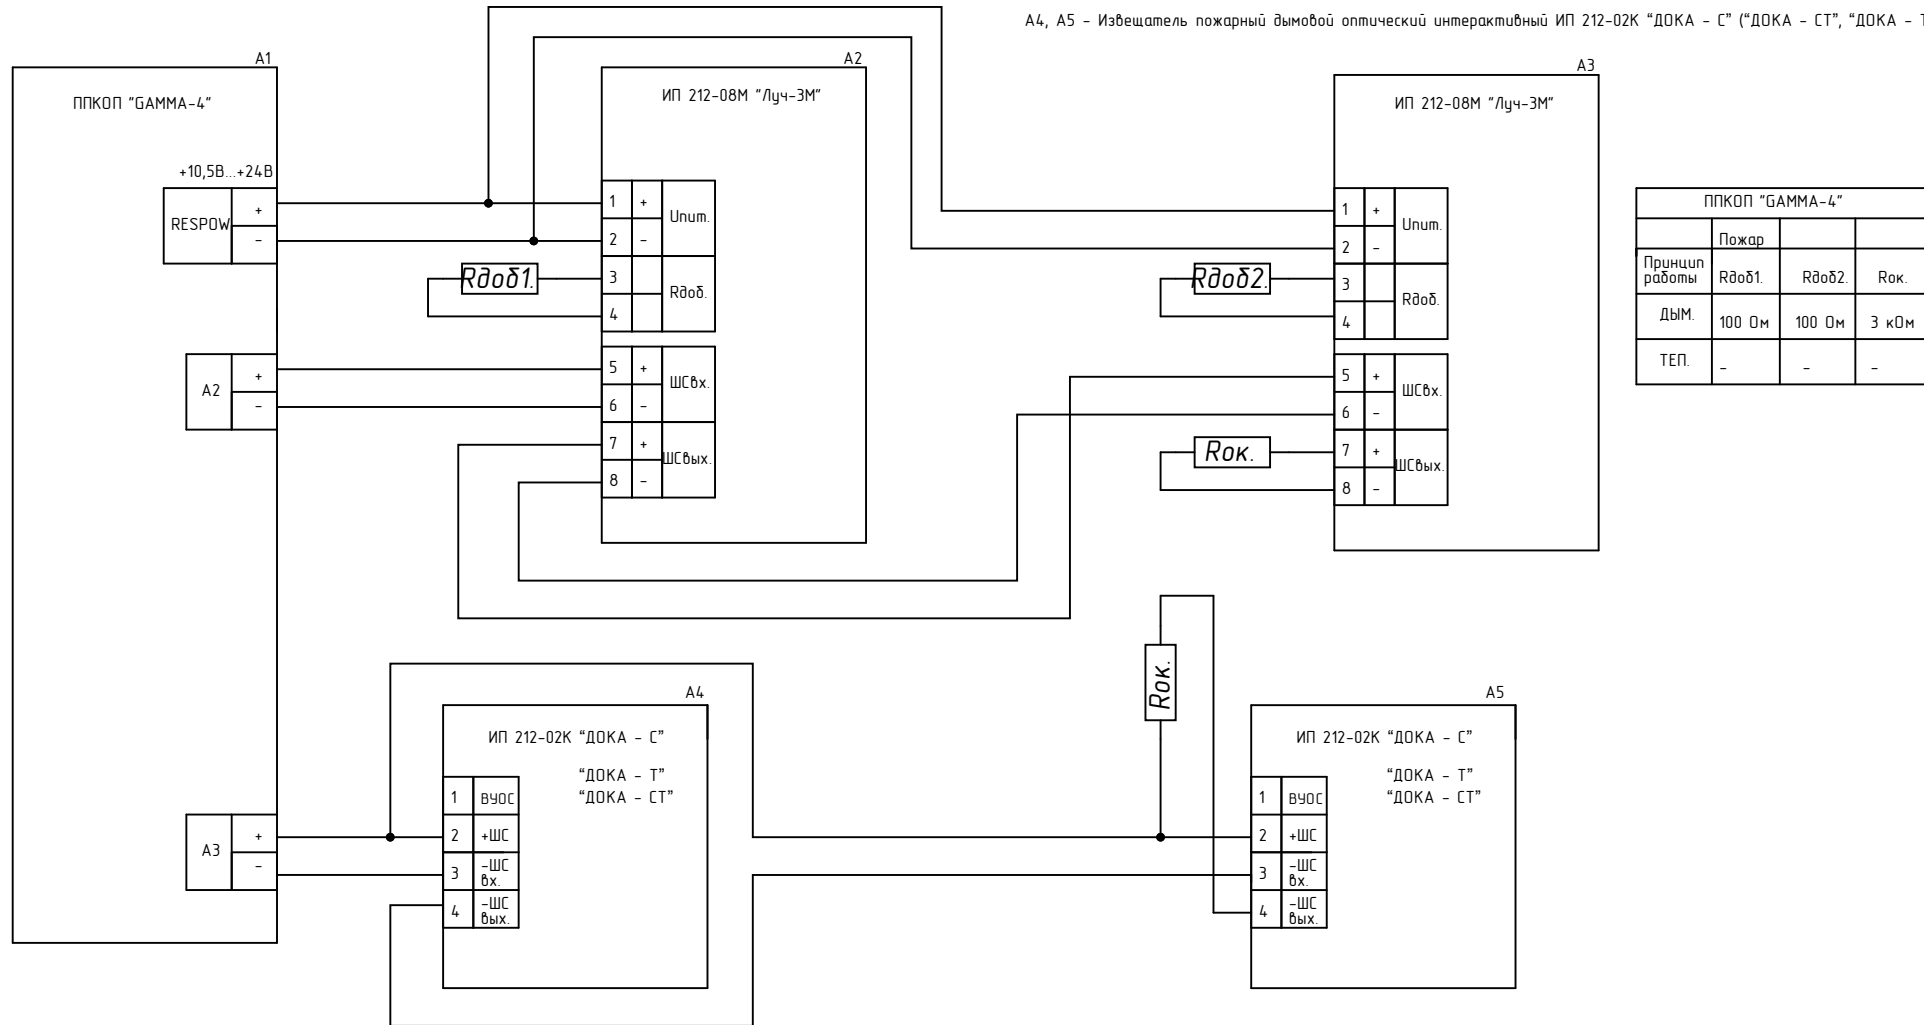

Величина тока в состоянии "Пожар" от одного извещателей "ДОКА - С" ("ДОКА - СТ", "ДОКА - Т"):

1. Установить перемычки на извещателе в 10мА (перемычка "1"-установлена, перемычка "2"-снята, перемычка "3"-установлена*);
2. Перемычка "3" установлена* извещатель работает в обычном режиме, снята в интерактивном;
3. Оконечный резистор $R_{ок} = 3 \text{ кОм}$ из состава прибора "ГАММА-4".