


Схема подключения блока приемно-контрольного охранно-пожарного "СИГНАЛ - 20П" Bolid
к извещателю пожарному дымовому оптическому линейному ИП 212-08М "Луч-3М"

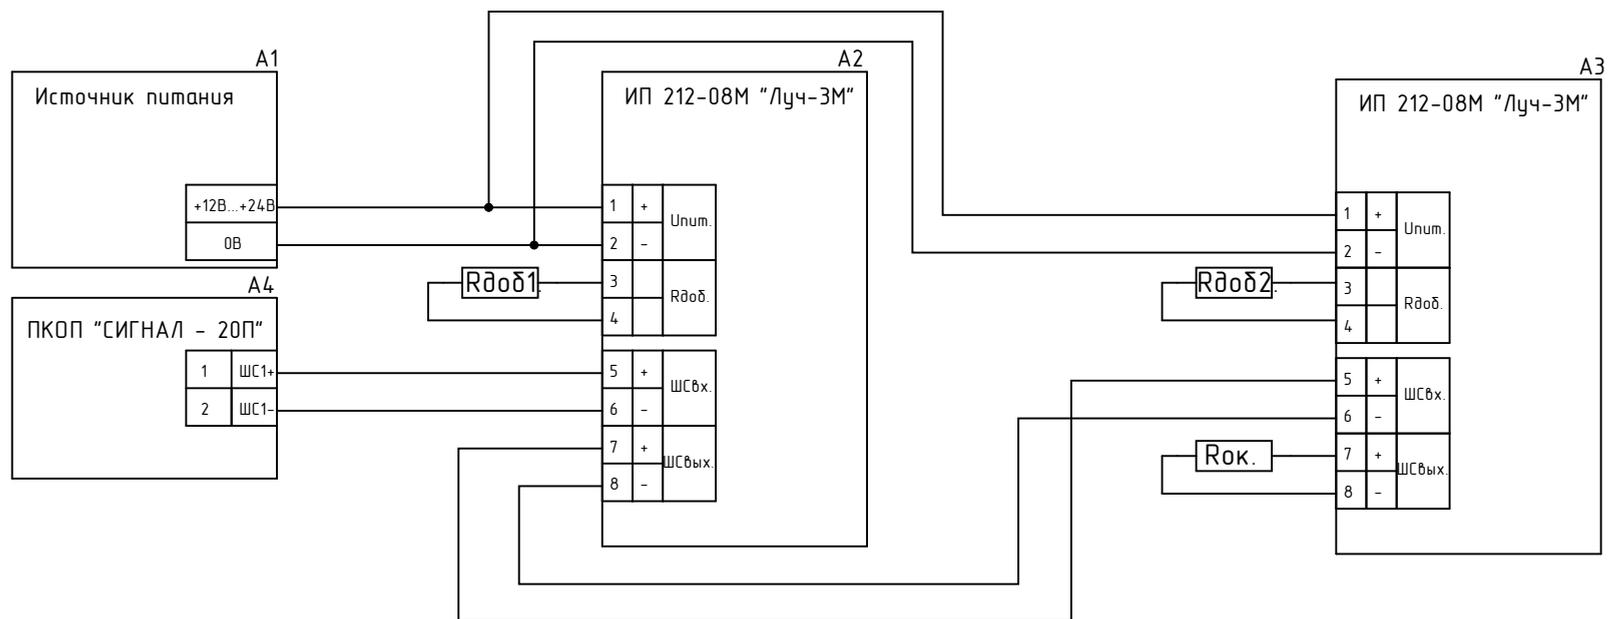

A1-Источник питания +12...24В

A2, A3-Извещатель пожарный дымовой оптический линейный ИП 212-08М "Луч-3М"

A4- Блок приемно-контрольный охранно-пожарный "СИГНАЛ - 20П" Bolid

ПКОП СИГНАЛ - 20П			
	Пожар	Пожар2	
Принцип работы	Rдоδ1.	Rдоδ2.	Rок.
Дым.	2кОм	2кОм	4,7кОм
ТЕП.	4,7кОм	4,7кОм	4,7кОм