


Схема подключения прибора приемно-контрольного охранно-пожарного "КВАРЦ" (ГРАНИТ) к извещателю пожарному дымовому оптическому линейному ИП 212-08М "Луч-ЗМ"

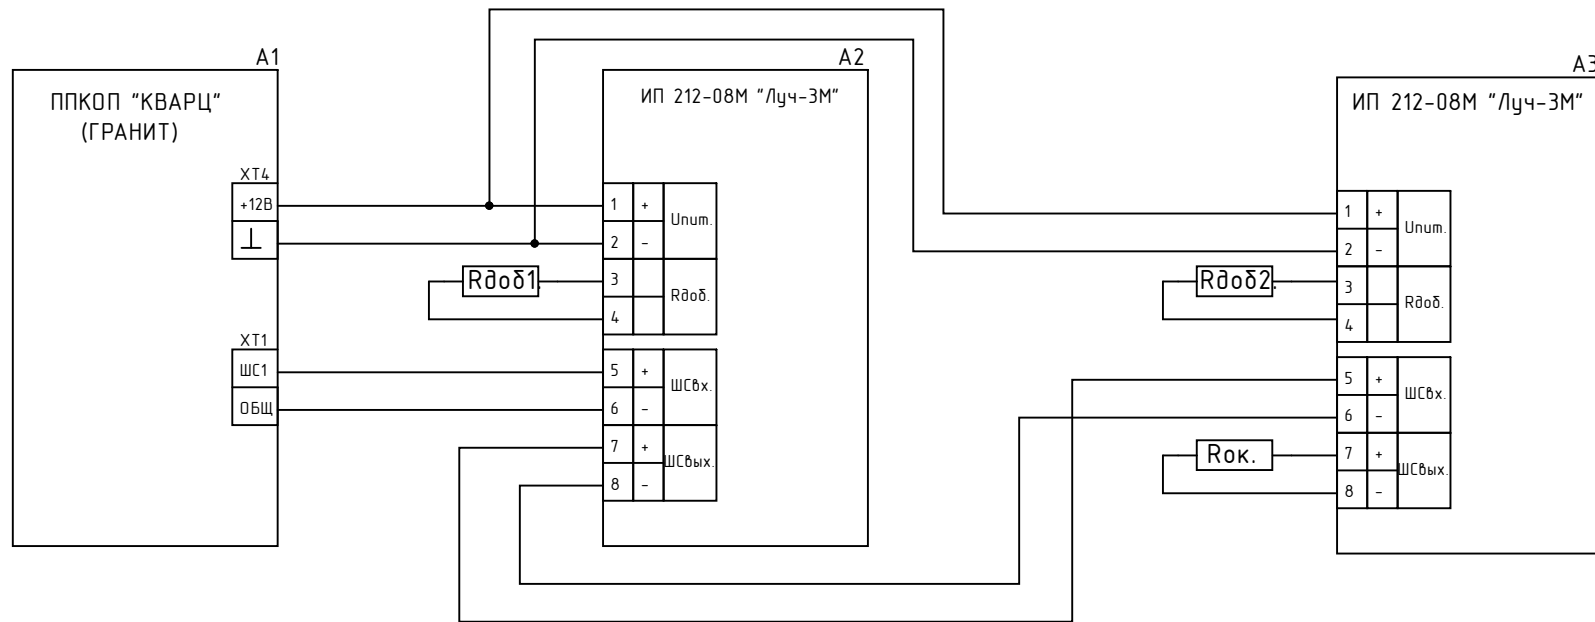

A1-Прибор приемно-контрольный охранно-пожарный "КВАРЦ" (ГРАНИТ)

A2, A3-Извещатель пожарный дымовой оптический линейный ИП 212-08М "Луч-ЗМ"

ППКОП"КВАРЦ" (ГРАНИТ)			
	Пожар1	Пожар2	
Принцип работы	Rдоδ1.	Rдоδ2.	Rок.
ДЫМ.	3,3кОм	3,3кОм	7,5кОм
ТЕП.	1,3кОм	1,3кОм	7,5кОм